


# 木更津市民会館 大ホール舞台平面図 (1/100)

千葉県木更津市貝渕 2 丁目13番40号

電話 0438-22-4184(代)

FAX 0438-22-4186

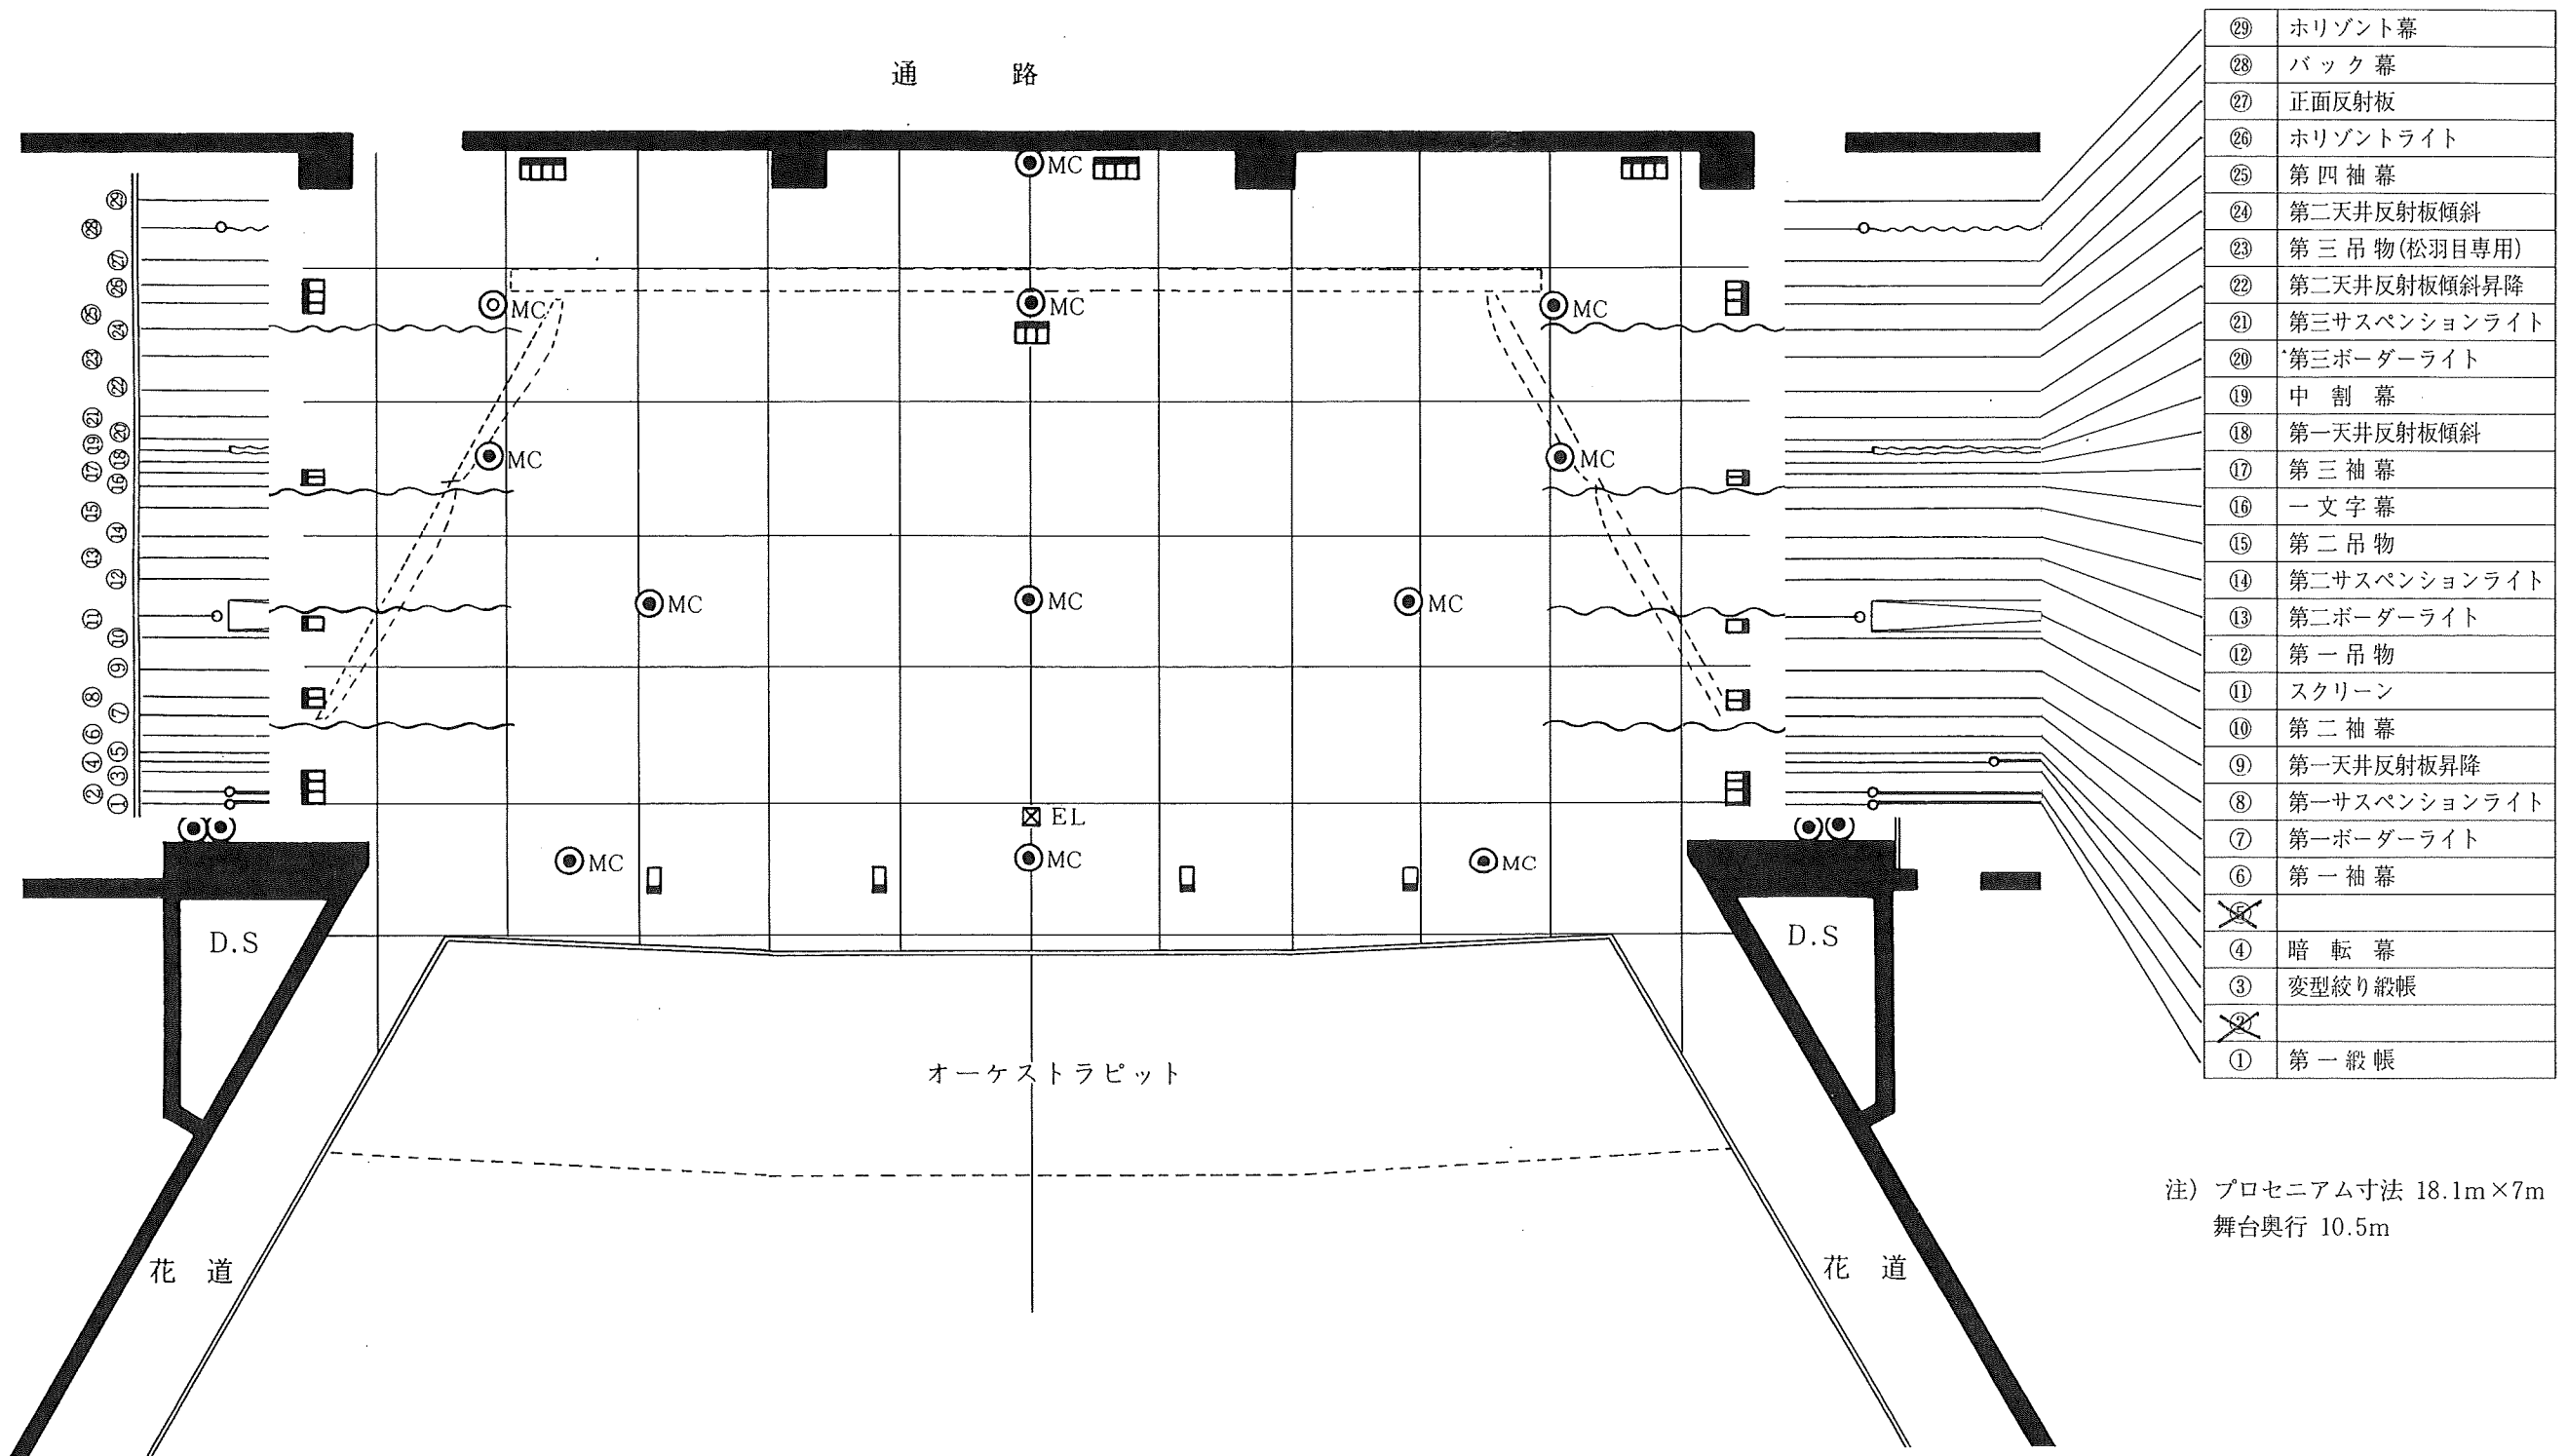

注) プロセニウム寸法 18.1m×7m  
舞台奥行 10.5m